


- Égènde**
- Commune
  - ▨ Section
  - ▭ Parcelle
  - Eau
  - Zone PSS - Risque
- Prescriptions linéaires**
- 02 - Secteur avec limitation de la constructibilité ou de l'occupation pour des raisons de nuisances ou de risques - talus
- Prescriptions surfaciques**
- ▨ 01 - Espace boisé classé
  - ▨ 02 - Bruit - Secteur avec limitation de la constructibilité ou de l'occupation pour des raisons de nuisances ou de risques
  - ▨ 05 - Emplacement réservé
  - ▨ 11 - Cisègement de terrain - Secteur avec limitation de la constructibilité ou de l'occupation pour des raisons de nuisances ou de risques
  - 16 - Bâtiment susceptible de changer de destination
  - 18 - Orientations d'aménagement
  - 22 - Diversité commerciale à protéger ou à développer
  - 25 - Éléments de continuité écologique et trame verte et bleue
  - Bâtiments
- Zonage**
- Zone urbaine U
  - UA
  - UB
  - UP
  - Zone à urbaniser constructible AUc
  - Zone agricole A
  - Zone naturelle N

Numéro	Objet	Destinataire	Superficie (m <sup>2</sup> )
ER1	Voie	Marie	231

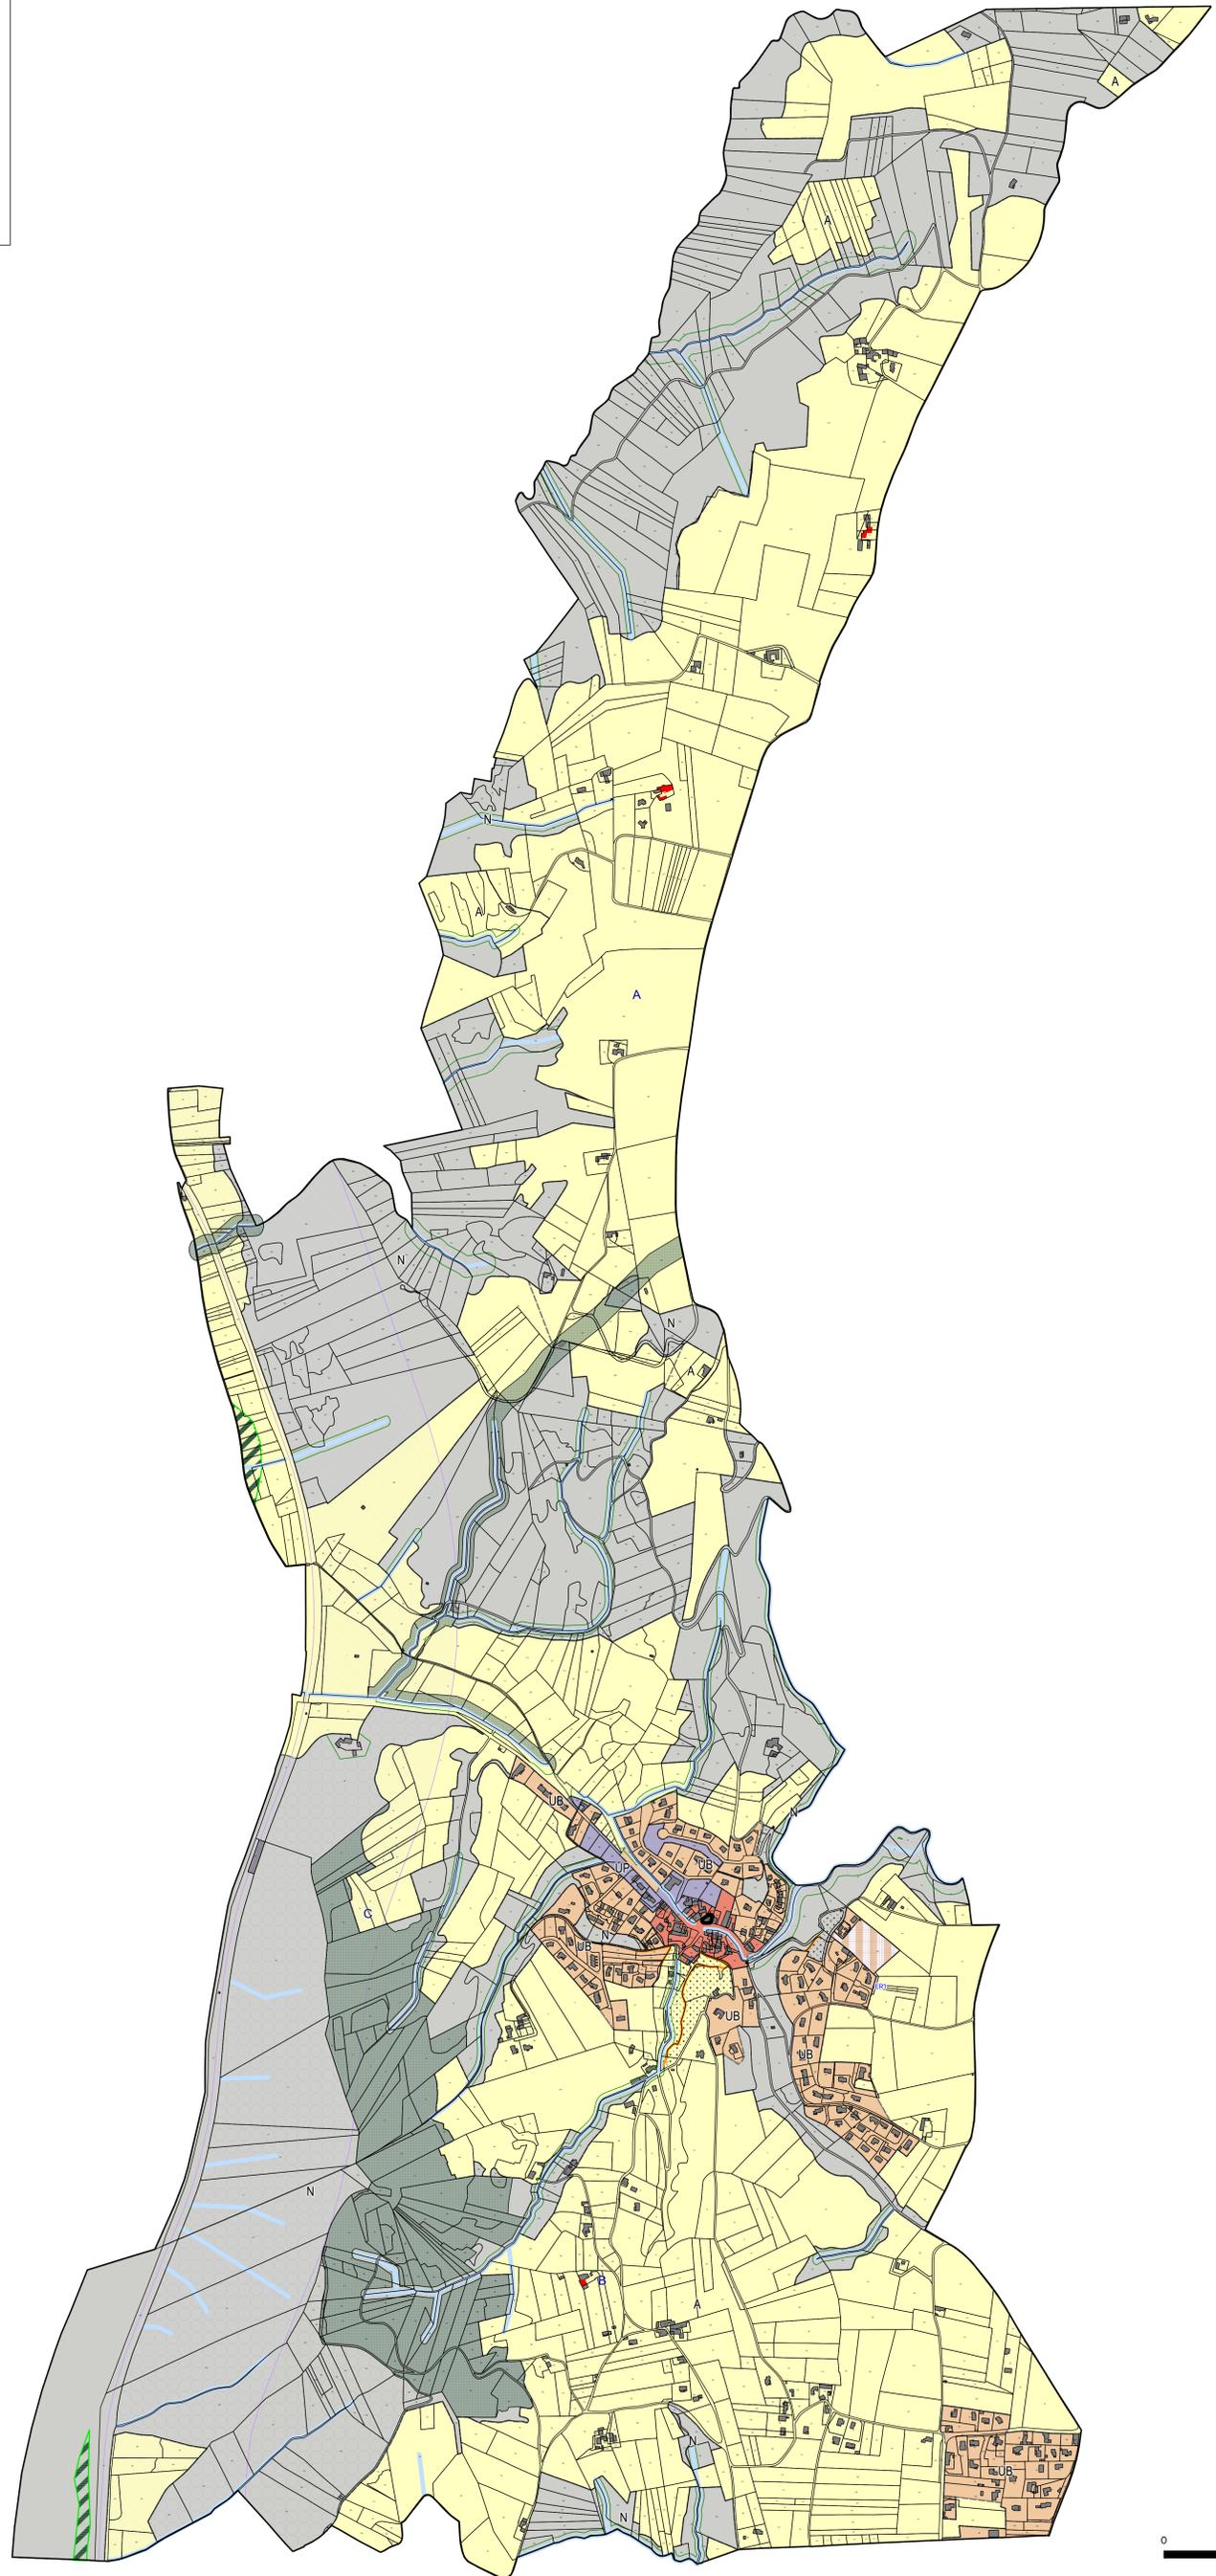

**ZONAGE**

**Atelier Sinaïade**

**Plan Local d'Urbanisme**  
**Crozes Hermitage**  
 Département de la Drôme

Vu pour être annexé à la délibération du

Echelle: 1/5000

